


VOORBEELD PLATTEGROND TENT/BOUWSEL

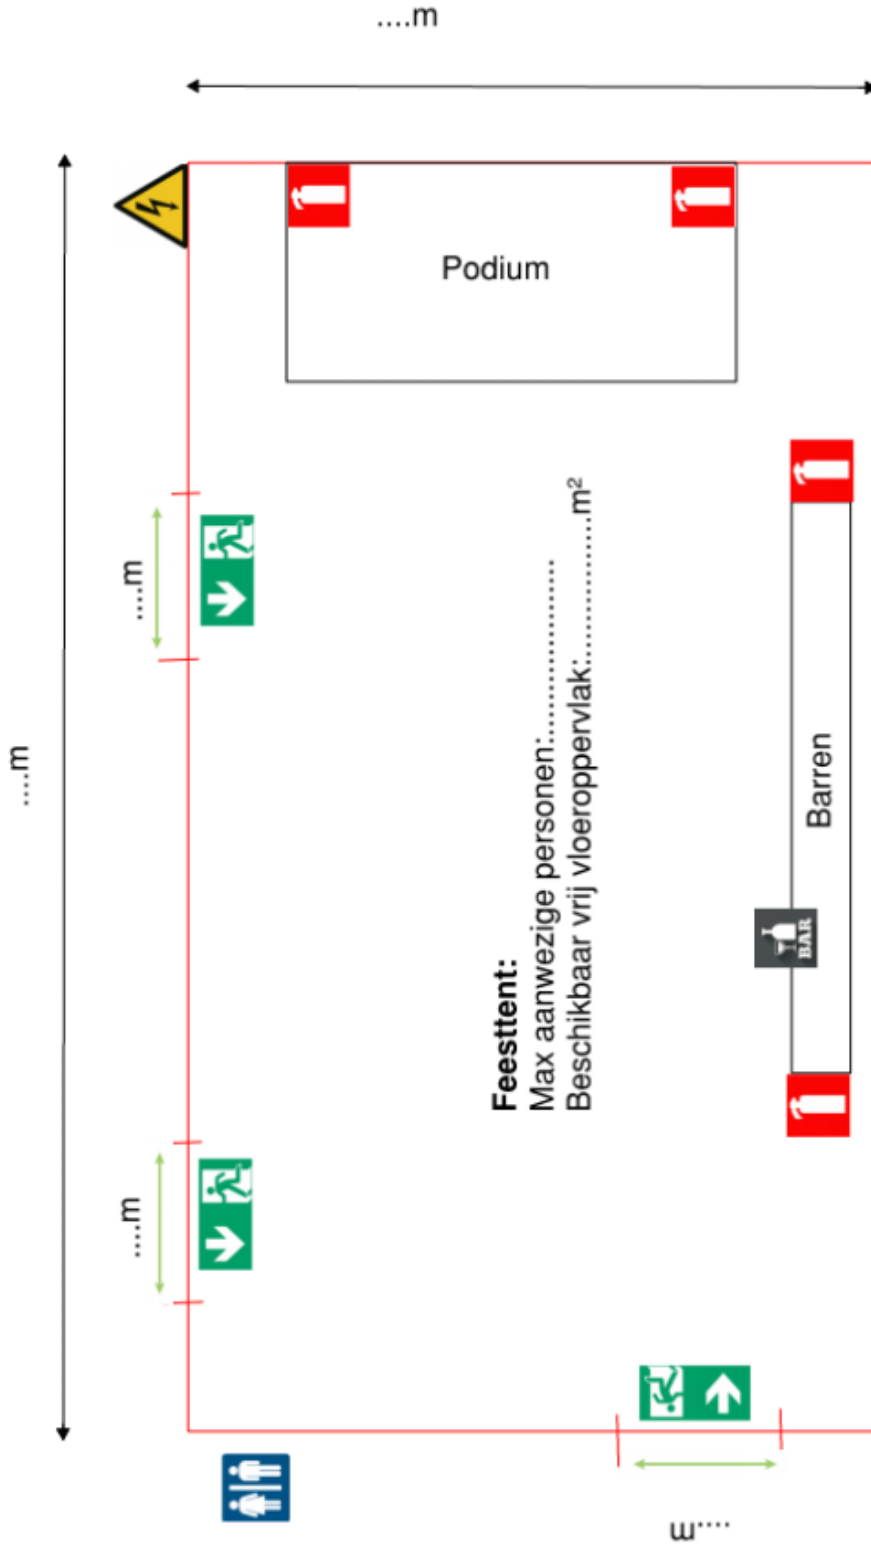

-  Nooduitgang
 -  Draagbare blusser 6kg/6L
 -  Toiletten
 -  Aggregaat
- Plattegrond Bouwsel:
Schaal 1:100
d.d.: 7-1-2020

Schaal 1:100